


UZARÓDZENIE

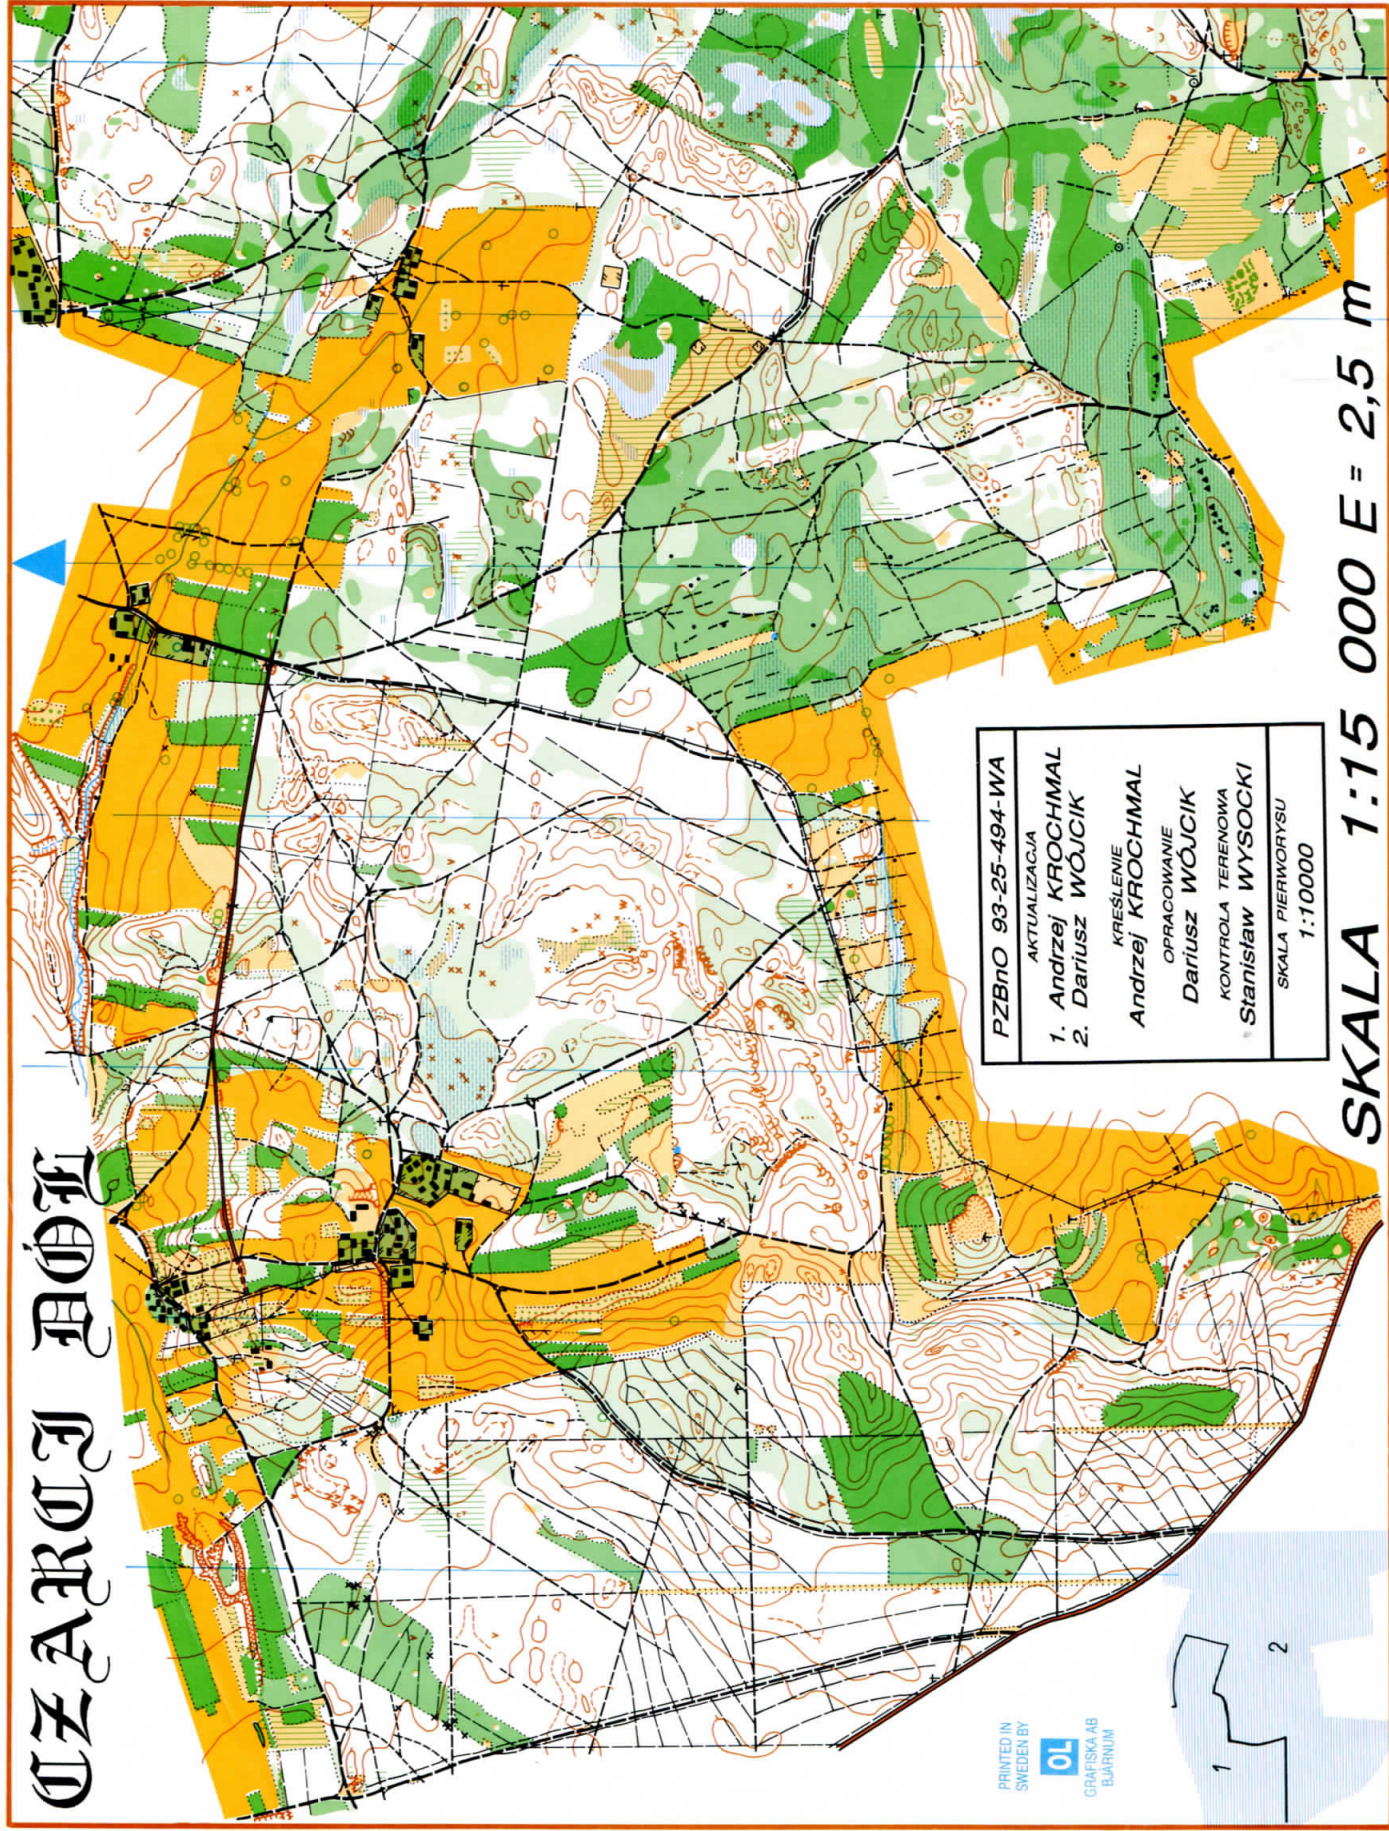

PZbO 93-25-494-WA
AKTUALIZACJA
1. Andrzej KROCHMAL
2. Dariusz WÓJCIK
KREŚLENIE
Andrzej KROCHMAL
OPRACOWANIE
Dariusz WÓJCIK
KONTROLA TERENOWA
Stanisław WYSOCKI
SKALA PIERWORYSU
1:10000

SKALA 1:15 000 E = 2,5 m

PRINTED IN SWEDEN BY
OL
GRAFISKA AB
BLÅNÅM

